

WUNDERWERK

— est. 1964 —

VERLEGEBEISPIELE


Betonpflaster MANHATTAN

Steinsysteme

Gestaltungspflaster MANHATTAN Formatmix


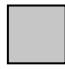

Verlegeart

Reihenverband

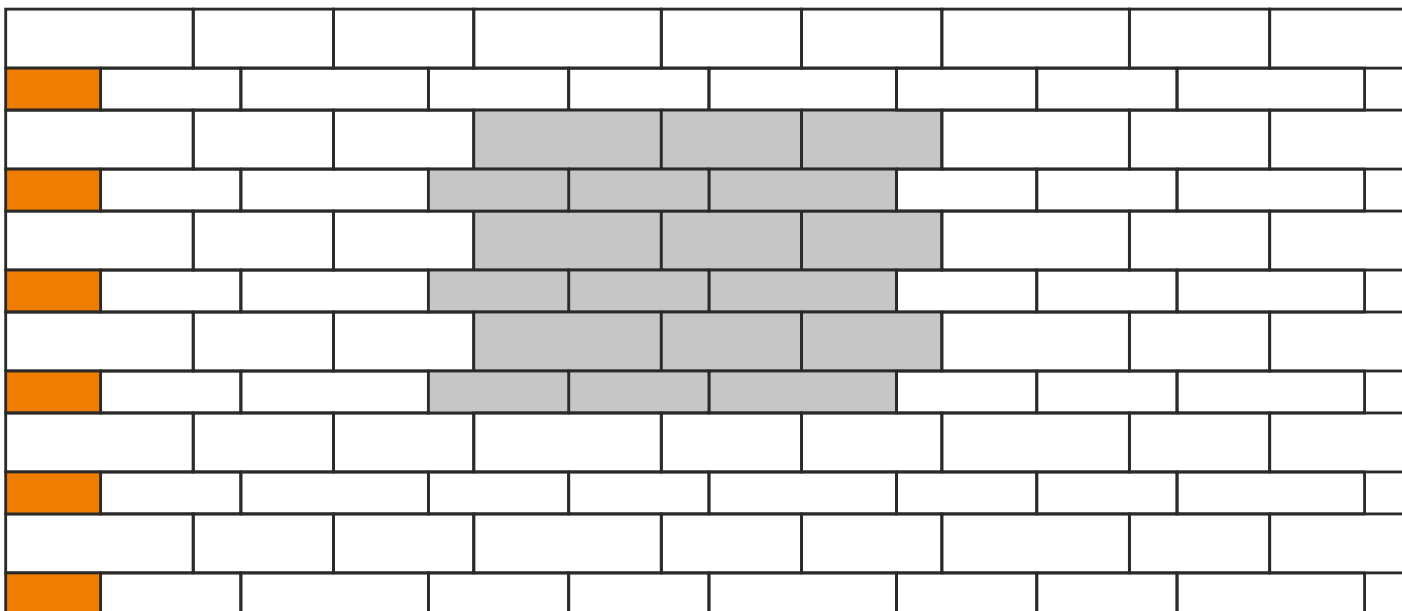

Legende


Maßstab 1:20

-  = verlegte Fläche
-  = Systemverband/Verlegeeinheit
-  = geschnittene Steine

Palettenlage/Steintypen

1	2	2
3	3	4
1	2	2
3	3	4
1	2	2
3	3	4

Systemverband

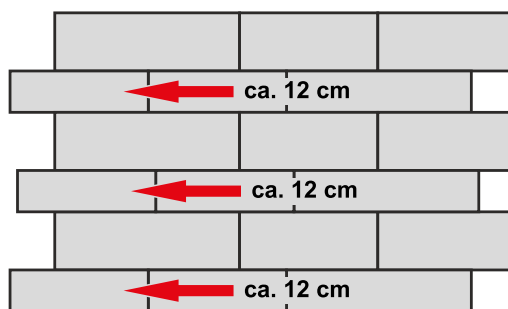

Wichtiger Hinweis:

Um durchgängige Längsfugen zu vermeiden, müssen jeweils die 2., 4. und 6. Zeilen um ca. 12 cm nach links verschoben werden.

Materialbedarf je m² ca. 1 Lagen/m²

Information

Das Steinsystem besteht aus vier verschiedenen Steinformaten. Diese werden zu 18 Stück in einer Lage gemischt geliefert.

Steinformate


Stein 1 = 49,6 x 15,6 x 8 cm
 Stein 2 = 37,1 x 15,6 x 8 cm
 Stein 3 = 37,1 x 11,1 x 8 cm
 Stein 4 = 49,6 x 11,1 x 8 cm

Steinsysteme


Gestaltungspflaster MANHATTAN Formatmix

Verlegeart

Reihenverband Farbmix I (2/3 hellgrau, 1/3 mittelgrau)

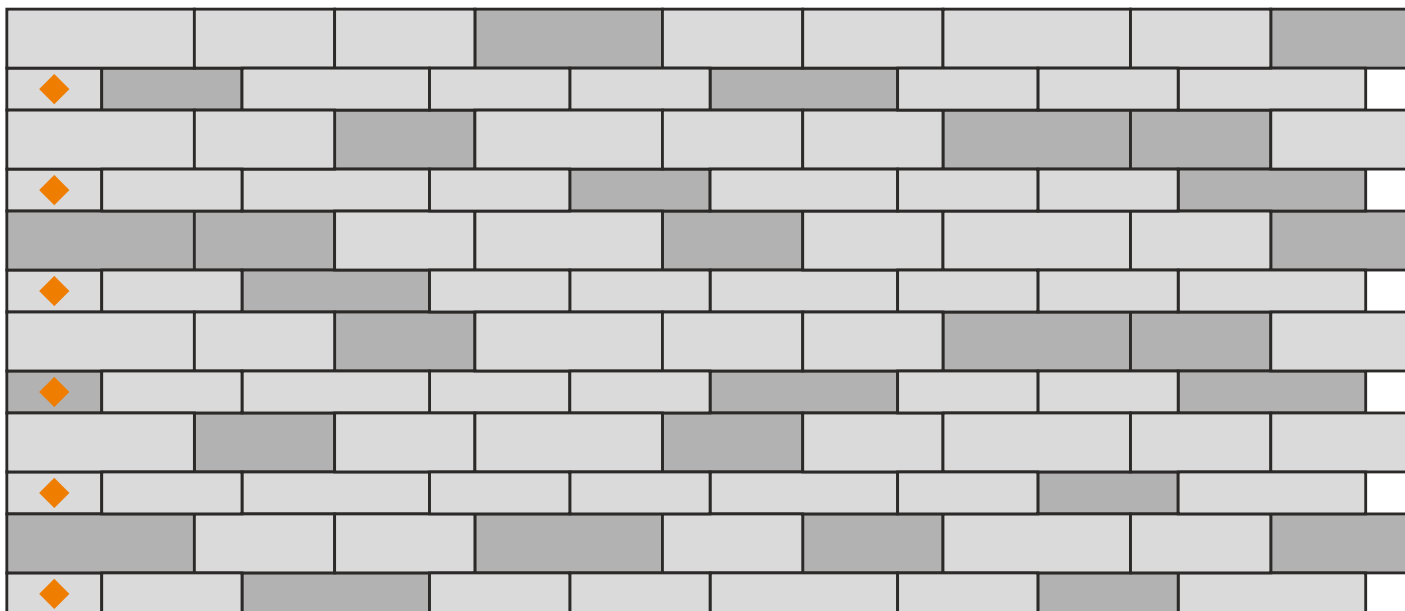

Legende

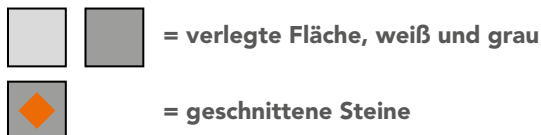


Maßstab 1:20

Palettenlage/Steintypen

1	2	2
3	3	4
1	2	2
3	3	4
1	2	2
3	3	4

Systemverband

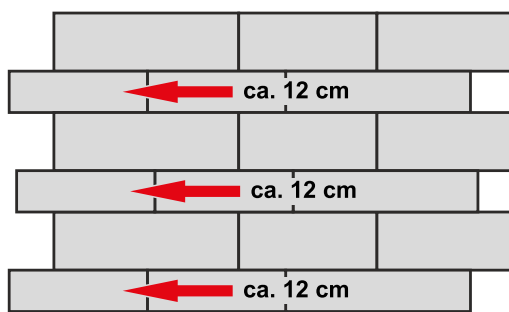

Wichtiger Hinweis:

Um durchgängige Längsfugen zu vermeiden, müssen jeweils die 2., 4. und 6. Zeilen um ca. 12 cm nach links verschoben werden.

Materialbedarf/m²

ca. 2/3 Lage hellgrau je m²
ca. 1/3 Lage mittelgrau je m²

Information

Das Steinsystem besteht aus vier verschiedenen Steinformaten. Diese werden zu 18 Stück in einer Lage gemischt geliefert.

Steinformate


Stein 1 = 49,6 x 15,6 x 8 cm
Stein 2 = 37,1 x 15,6 x 8 cm
Stein 3 = 37,1 x 11,1 x 8 cm
Stein 4 = 49,6 x 11,1 x 8 cm

Steinsysteme

Gestaltungspflaster MANHATTAN Formatmix


Verlegeart

Reihenverband Farbmix II (2/3 mittelgrau, 1/3 hellgrau)

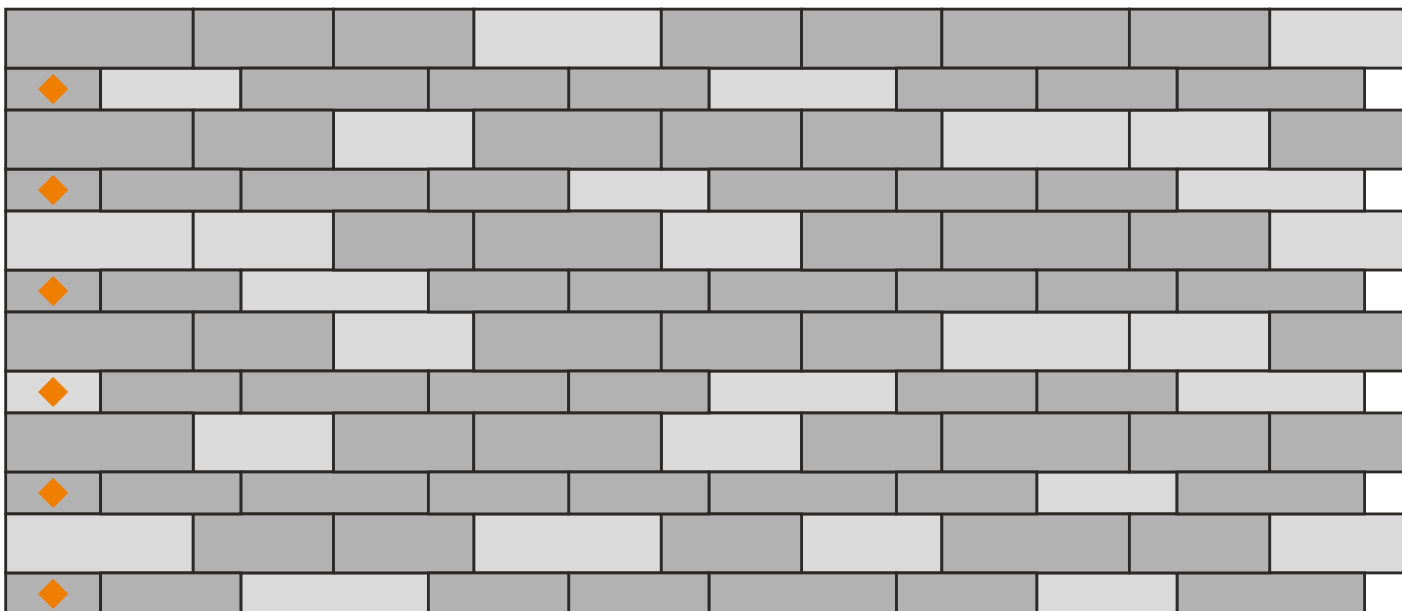

Legende

Maßstab 1:20

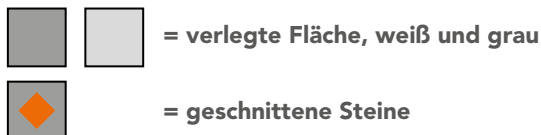


Palettenlage/Steintypen

Systemverband

Wichtiger Hinweis:

1	2	2
3	3	4
1	2	2
3	3	4
1	2	2
3	3	4

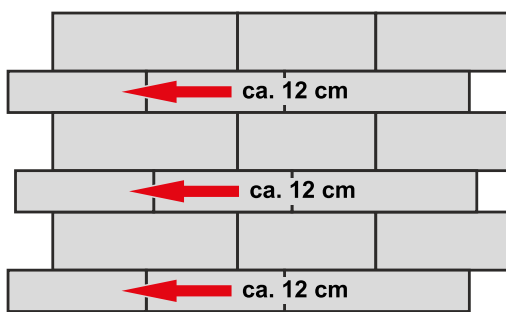

Um durchgängige Längsfugen zu vermeiden, müssen jeweils die 2., 4. und 6. Zeilen um ca. 12 cm nach links verschoben werden.

Materialbedarf/m²

ca. 2/3 Lage mittelgrau je m²
ca. 1/3 Lage hellgrau je m²

Information

Das Steinsystem besteht aus vier verschiedenen Steinformaten. Diese werden zu 18 Stück in einer Lage gemischt geliefert.

Steinformate


Stein 1 = 49,6 x 15,6 x 8 cm
Stein 2 = 37,1 x 15,6 x 8 cm
Stein 3 = 37,1 x 11,1 x 8 cm
Stein 4 = 49,6 x 11,1 x 8 cm

Steinsysteme

Gestaltungspflaster MANHATTAN Formatmix


Verlegeart

Reihenverband Farbmix III (2/3 mittelgrau, 1/3 anthrazit)

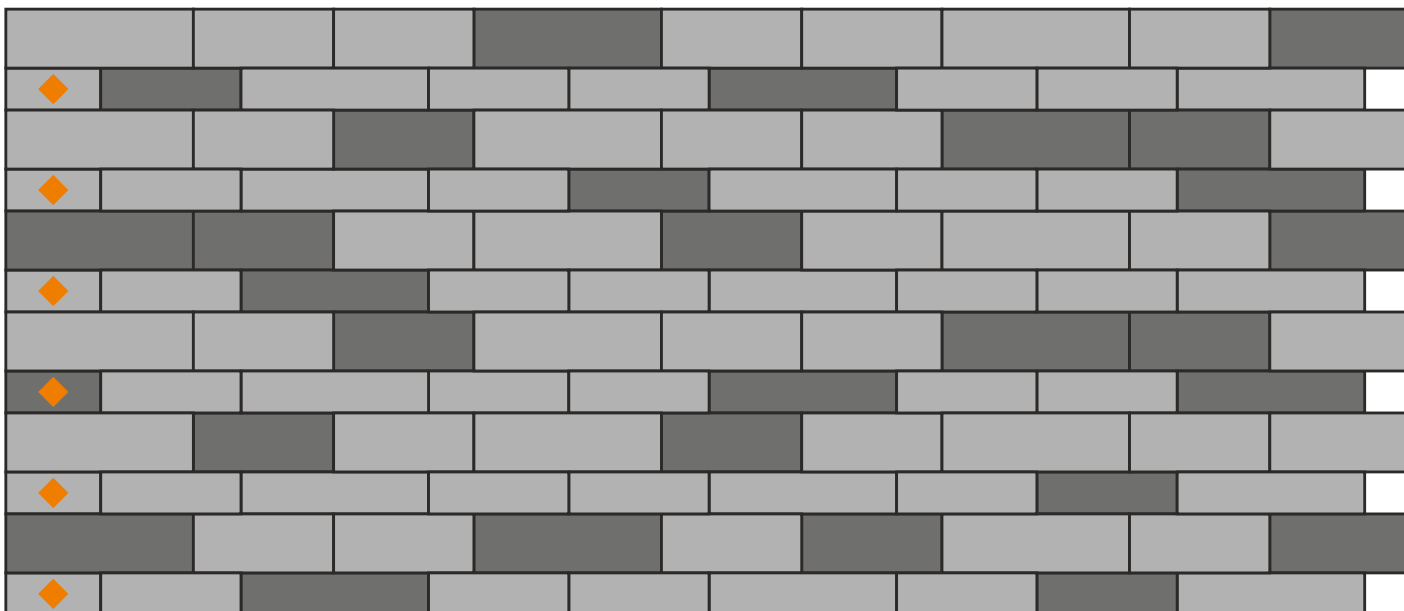

Legende


Maßstab 1:20

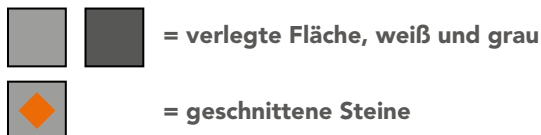

Palettenlage/Steintypen

1	2	2
3	3	4
1	2	2
3	3	4
1	2	2
3	3	4

Systemverband

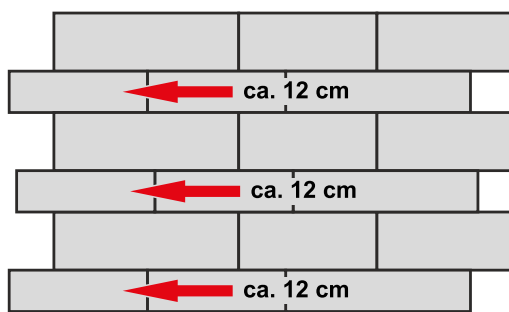

Wichtiger Hinweis:

Um durchgängige Längsfugen zu vermeiden, müssen jeweils die 2., 4. und 6. Zeilen um ca. 12 cm nach links verschoben werden.

Materialbedarf/m²

ca. 2/3 Lage mittelgrau je m²
ca. 1/3 Lage anthrazit je m²

Information

Das Steinsystem besteht aus vier verschiedenen Steinformaten. Diese werden zu 18 Stück in einer Lage gemischt geliefert.

Steinformate


Stein 1 = 49,6 x 15,6 x 8 cm
Stein 2 = 37,1 x 15,6 x 8 cm
Stein 3 = 37,1 x 11,1 x 8 cm
Stein 4 = 49,6 x 11,1 x 8 cm

Steinsysteme

Gestaltungspflaster MANHATTAN Formatmix


Verlegeart

Reihenverband Farbmix IV (2/3 anthrazit, 1/3 hellgrau)

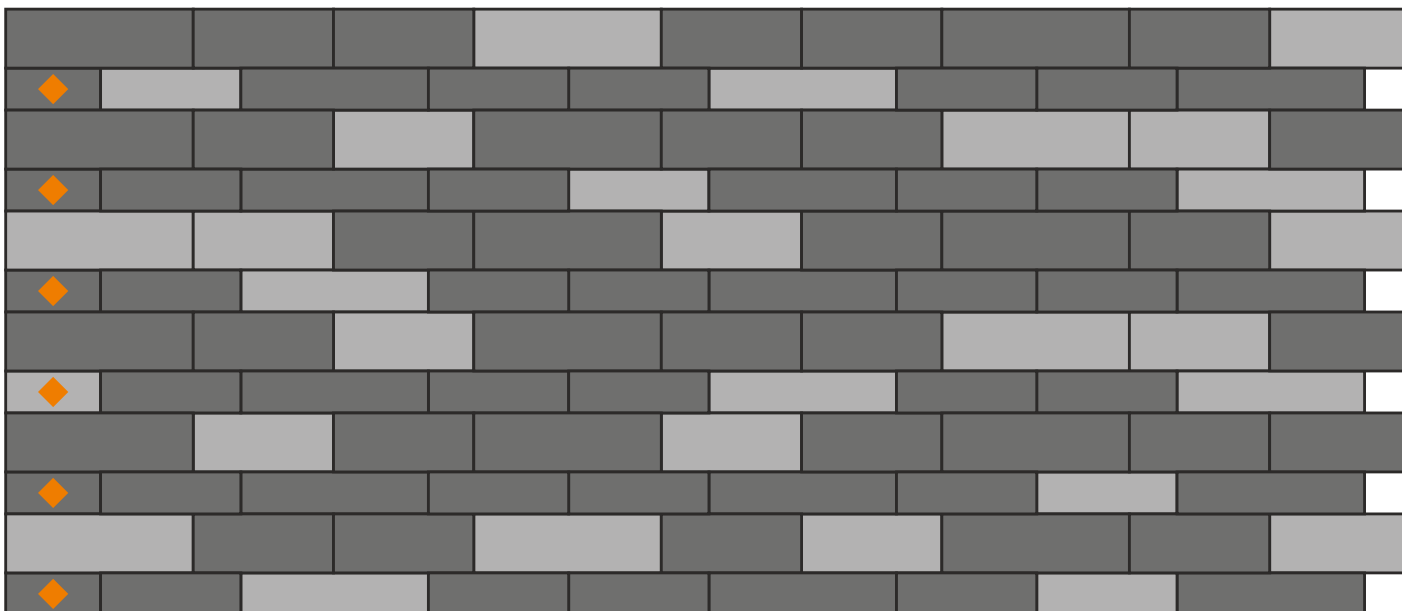

Legende


Maßstab 1:20

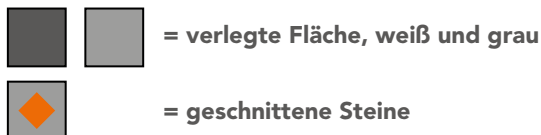

Palettenlage/Steintypen

1	2	2
3	3	4
1	2	2
3	3	4
1	2	2
3	3	4

Systemverband

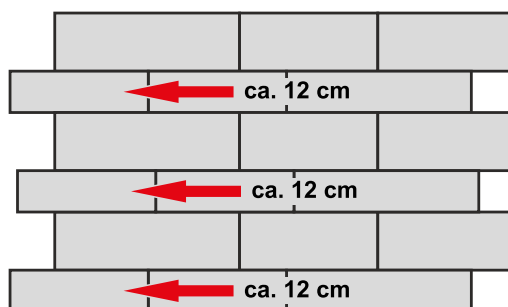

Wichtiger Hinweis:

Um durchgängige Längsfugen zu vermeiden, müssen jeweils die 2., 4. und 6. Zeilen um ca. 12 cm nach links verschoben werden.

Materialbedarf/m²

ca. 2/3 Lage anthrazit je m²
ca. 1/3 Lage hellgrau je m²

Information

Das Steinsystem besteht aus vier verschiedenen Steinformaten. Diese werden zu 18 Stück in einer Lage gemischt geliefert.

Steinformate


Stein 1 = 49,6 x 15,6 x 8 cm
Stein 2 = 37,1 x 15,6 x 8 cm
Stein 3 = 37,1 x 11,1 x 8 cm
Stein 4 = 49,6 x 11,1 x 8 cm

Steinsysteme


Gestaltungspflaster MANHATTAN Formatmix

Verlegeart

Reihenverband Farbmix V (1/3 hellgrau, 1/3 mittelgrau, 1/3 anthrazit)

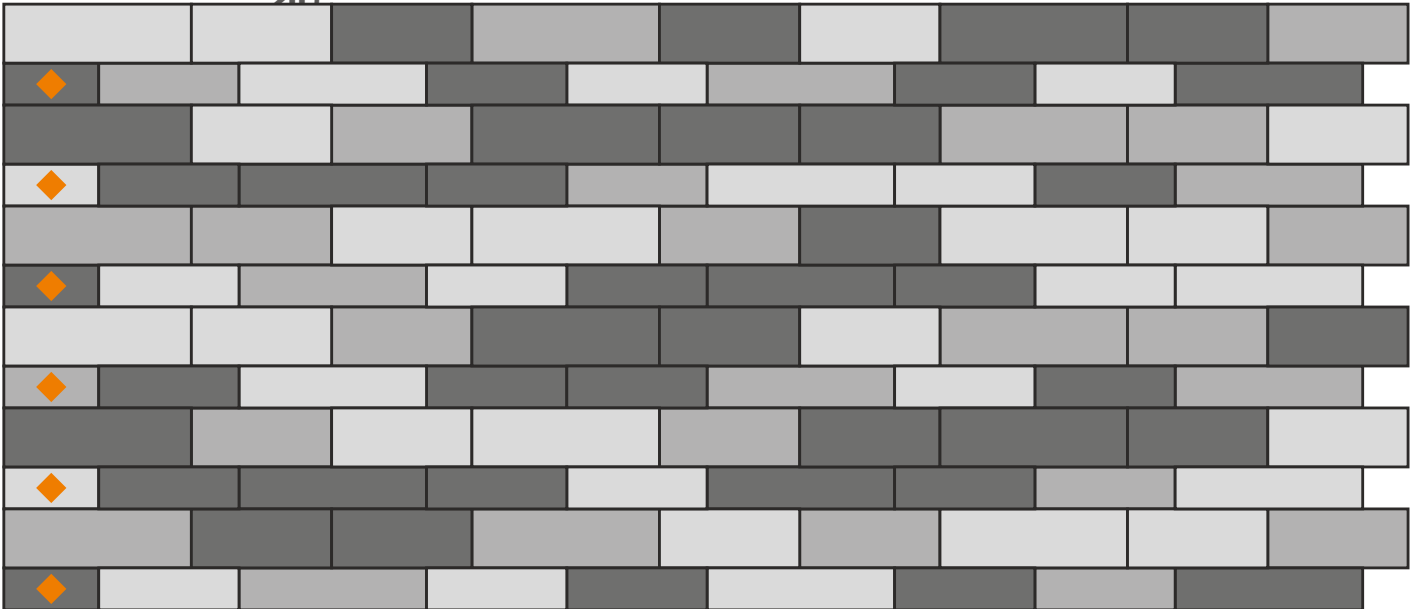

Legende

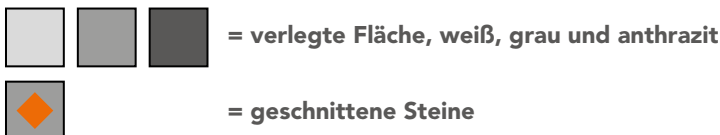


Maßstab 1:20

Palettenlage/Steintypen

1	2	2
3	3	4
1	2	2
3	3	4
1	2	2
3	3	4

Systemverband

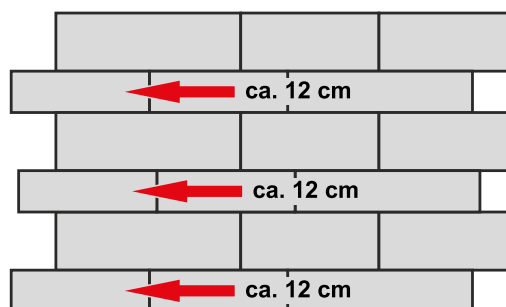

Wichtiger Hinweis:

Um durchgängige Längsfugen zu vermeiden, müssen jeweils die 2., 4. und 6. Zeilen um ca. 12 cm nach links verschoben werden.

Materialbedarf/m²

ca. 1/3 Lage hellgrau je m²
ca. 1/3 Lage mittelgrau je m²
ca. 1/3 Lage anthrazit je m²

Information

Das Steinsystem besteht aus vier verschiedenen Steinformaten. Diese werden zu 18 Stück in einer Lage gemischt geliefert.

Steinformate

Stein 1 = 49,6 x 15,6 x 8 cm
Stein 2 = 37,1 x 15,6 x 8 cm
Stein 3 = 37,1 x 11,1 x 8 cm
Stein 4 = 49,6 x 11,1 x 8 cm



www.wunderwerk1964.de



hagebau Handelsgesellschaft für Baustoffe mbH & Co. KG
Celler Str. 47 · 29614 Soltau · Telefon 05191 802-0

Ihr Fachhändler